



AULE DIDATTICHE  
PARTI COMUNI VERTICALI  
PARTI COMUNI DI PIANO

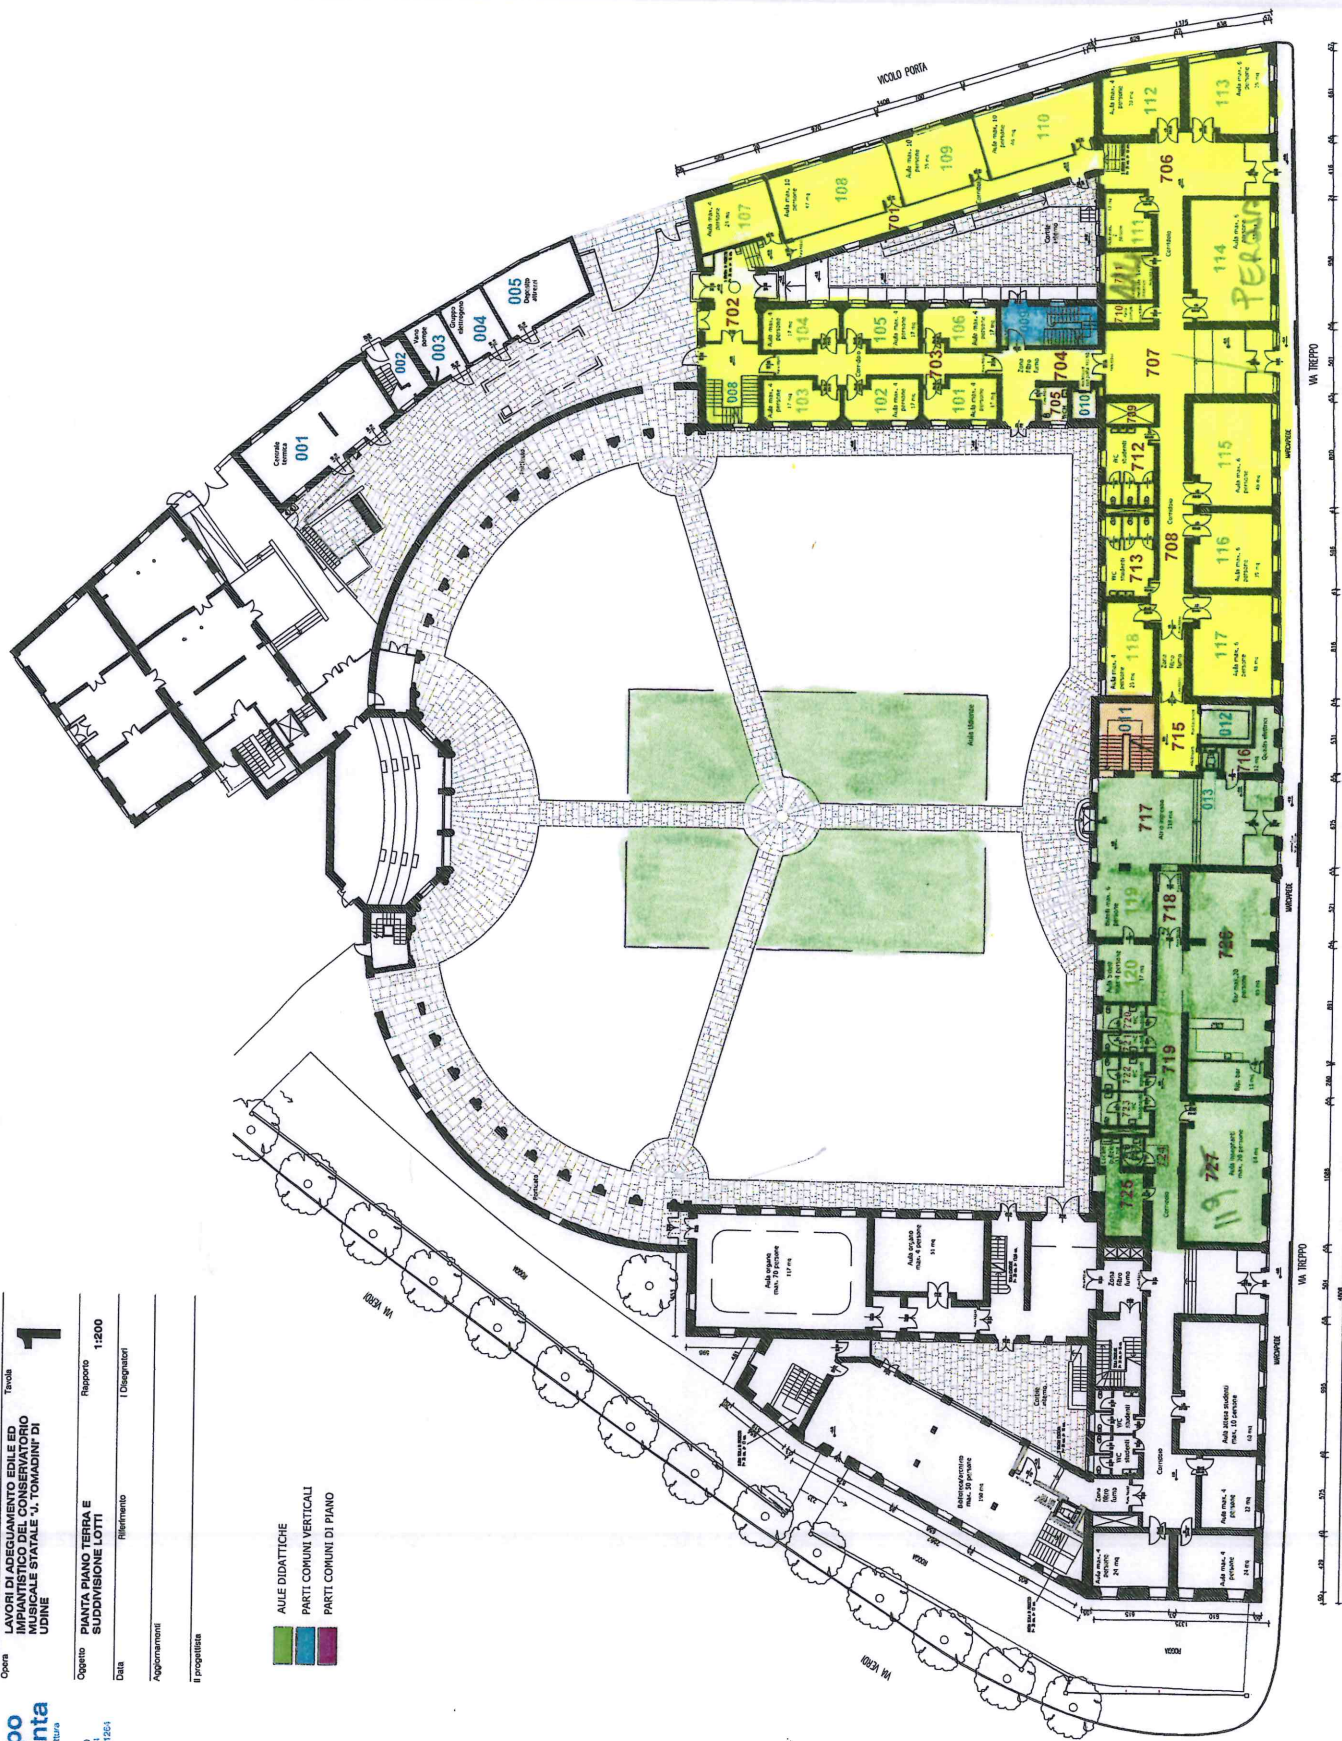



- AULE DIDATTICHE
- PARTI COMUNI VERTICALI
- PARTI COMUNI DI PIANO

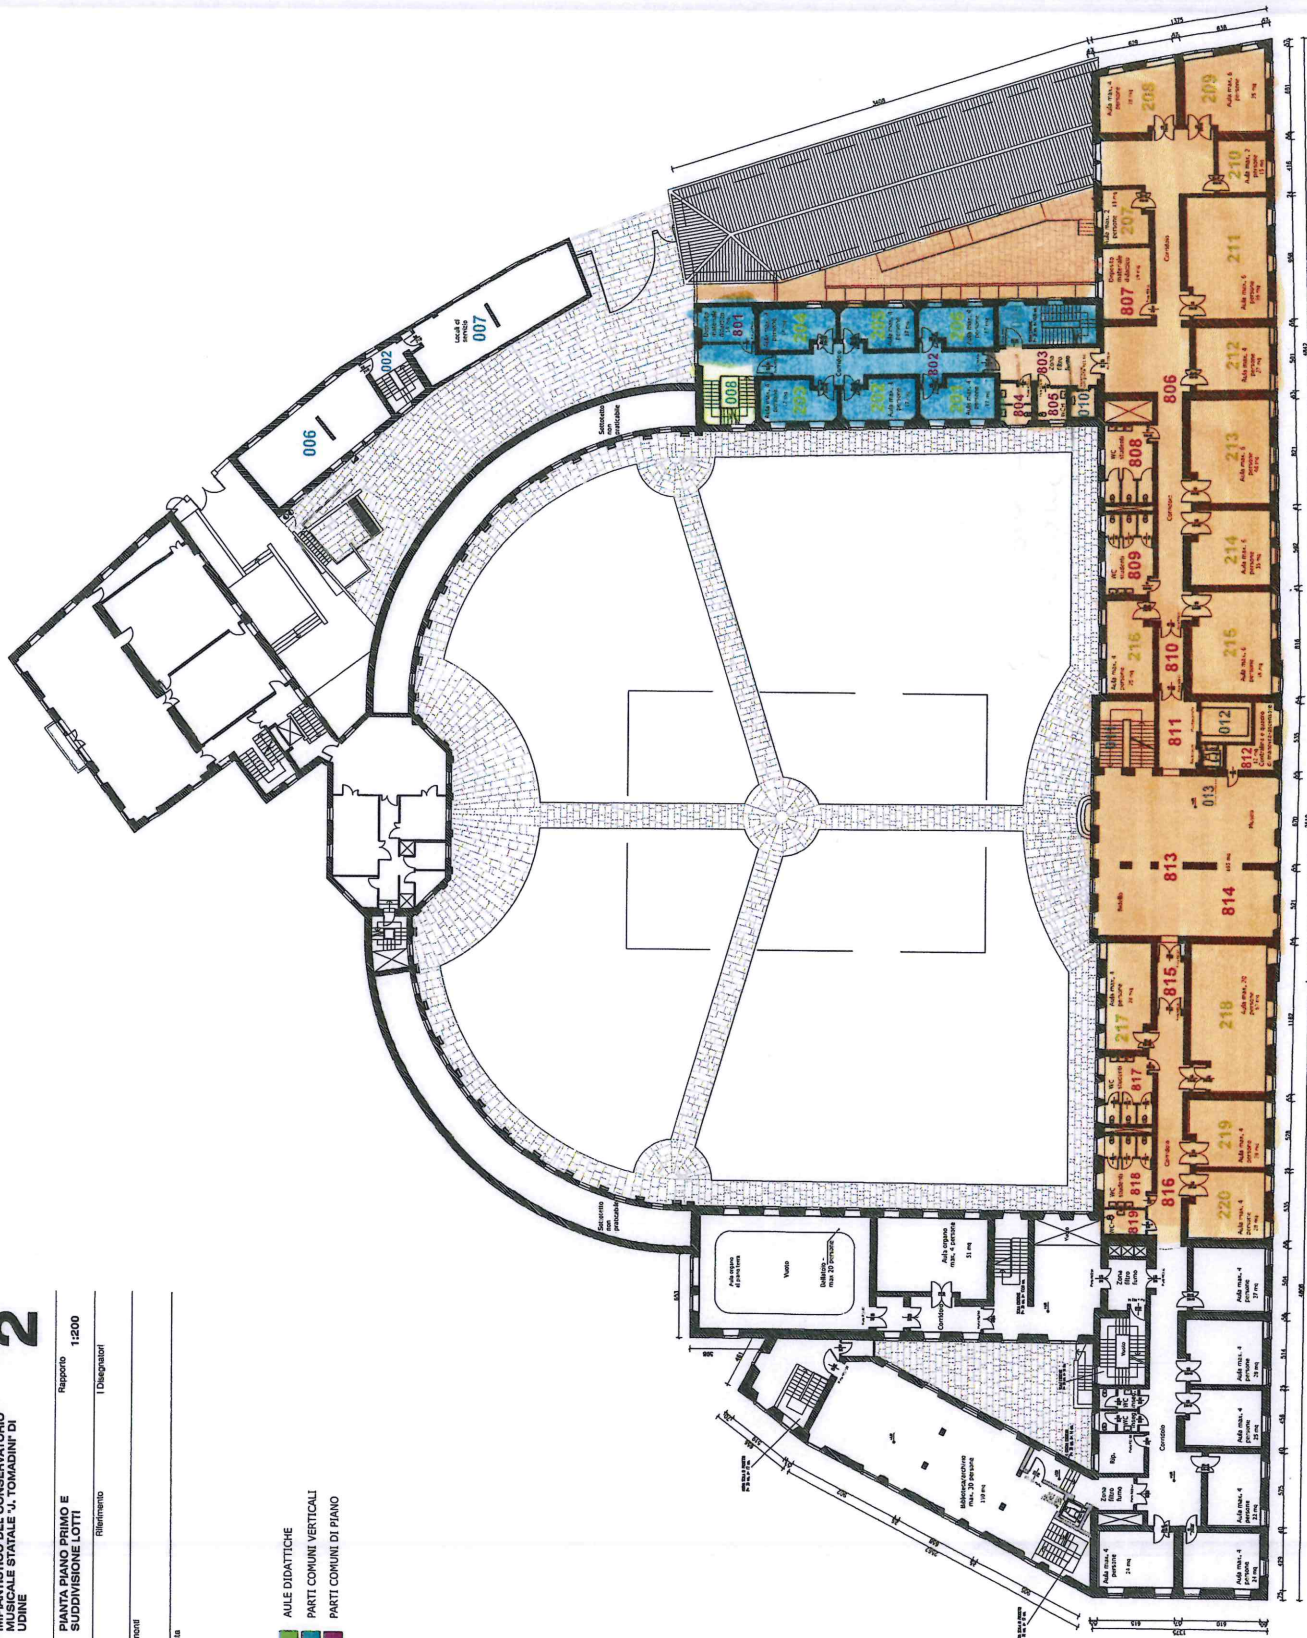



Comune di

**UDINE**

Opera

**3**

LAVORI DI ADEGUAMENTO EDILE ED  
IMPIANTISTICO DEL CONSERVATORIO  
MUSICALE STATALE "J. TOMADINI" DI  
UDINE

Rapporto

1:200

Objetto

PIANTA PIANO SECONDO E  
SUDDIVISIONE LOTTI

Data

\_\_\_\_\_

Disegnatori

\_\_\_\_\_

Approvamenti

\_\_\_\_\_

Il progettista

\_\_\_\_\_

- AULE DIDATTICHE
- PARTI COMUNI VERTICALI
- PARTI COMUNI DI PIANO

